


Budynek biurowy

Na czerwono wyznaczono strefę wynajmu

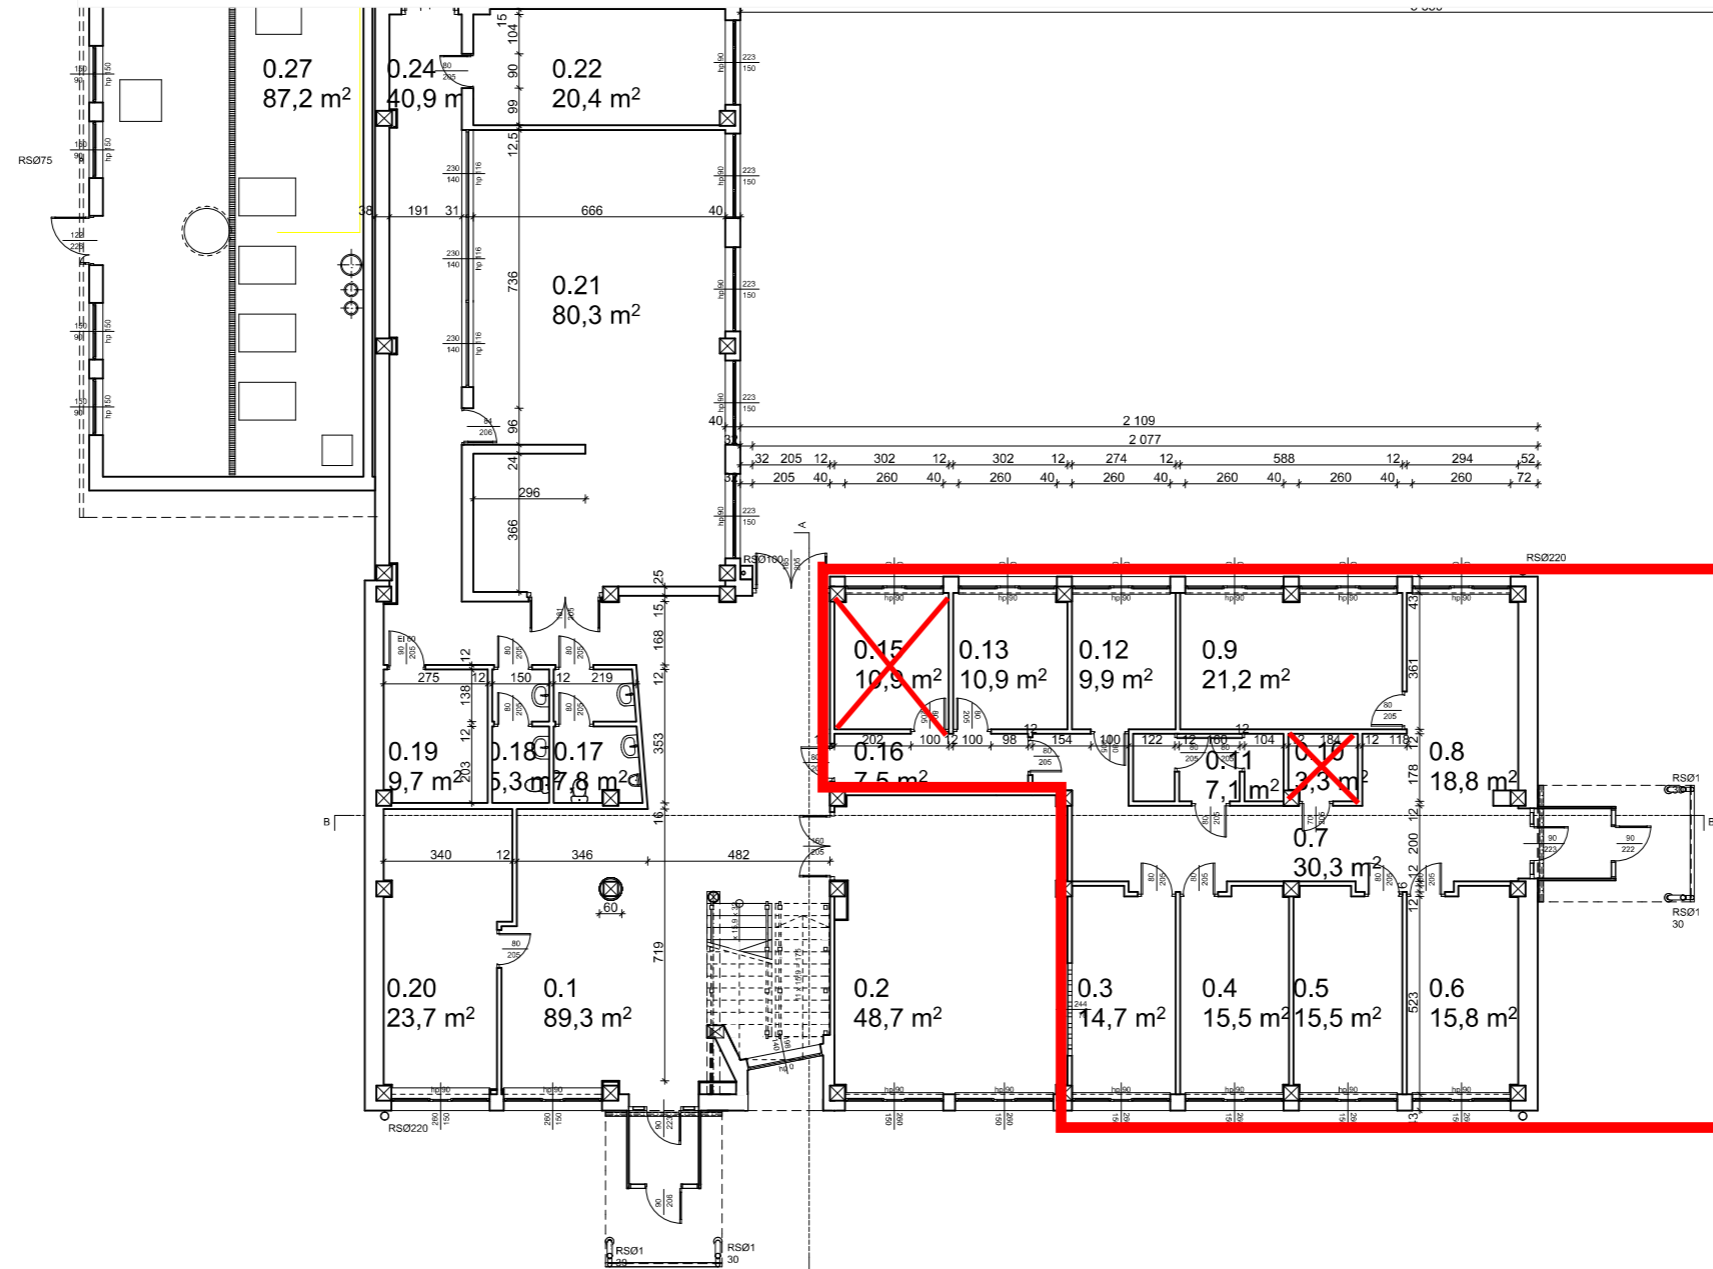

Zestawienie pomieszczeń		
Nr	Nazwa pomieszczenia	Powierzchnia

0,3	POM. BIUROWE	14,7
0,4	POM. BIUROWE	15,5
0,5	POM. BIUROWE	15,5
0,6	POM. BIUROWE	15,8
0,7	KOMUNIKACJA	30,3
0,8	SEKRETARIAT	18,8
0,9	POM. BIUROWE	21,2
0,1	POM. GOSPODARCZE	3,2
0,11	WC	7,1
0,12	POM. BIUROWE	9,9
0,13	POM. BIUROWE	10,9
0,15	POM. STRAŻNIKÓW	10,0
0,16	KOMUNIKACJA	7,5

w sumie 167,20 m²

